



- Fait aussi partie de la trousse du CX-WEC-11
- ASSISTANCE REQUISE!**
- Les éléments suivants font partie de la trousse WC-15 :
- Relais CX-EMF-2
 - Contacts de porte CX-MDC
 - Plaque à pousser lumineuse CM-45/4GRFSF1 POUSSER POUR OUVRIR, avec affichage
 - Plaque à pousser lumineuse CM-45/8GRFSF1 POUSSER POUR VERROUILLER, avec affichage
 - Interrupteur APPUYER POUR AIDE D'URGENCE CM-450R/12
- Les éléments suivants sont nécessaires, mais NON inclus :
- Opérateur de porte
 - Gâche électrique
 - Interrupteur d'activation mural pour l'intérieur
 - Bloc d'alimentation de 12/24 V

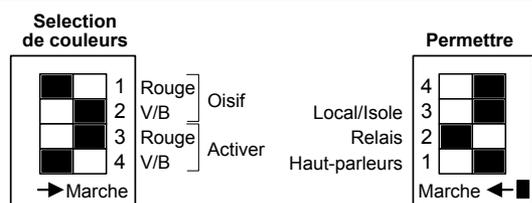

Camden DOOR CONTROLS 5502 Timberlea Blvd. Mississauga, Ontario L4W 2T7

ÉCHELLE : AUCUNE	DESSINÉ PAR : DGW	DATE: 04/23/15	RÉVISION :
Schéma de câblage de la trousse pour salle de bain WC-15 (normalement verrouillée)			
NO DE DESSIN : DRG-CX-WC-15-8		NOM DE FICHER : WC-15-8 wiring diagram.vsd	

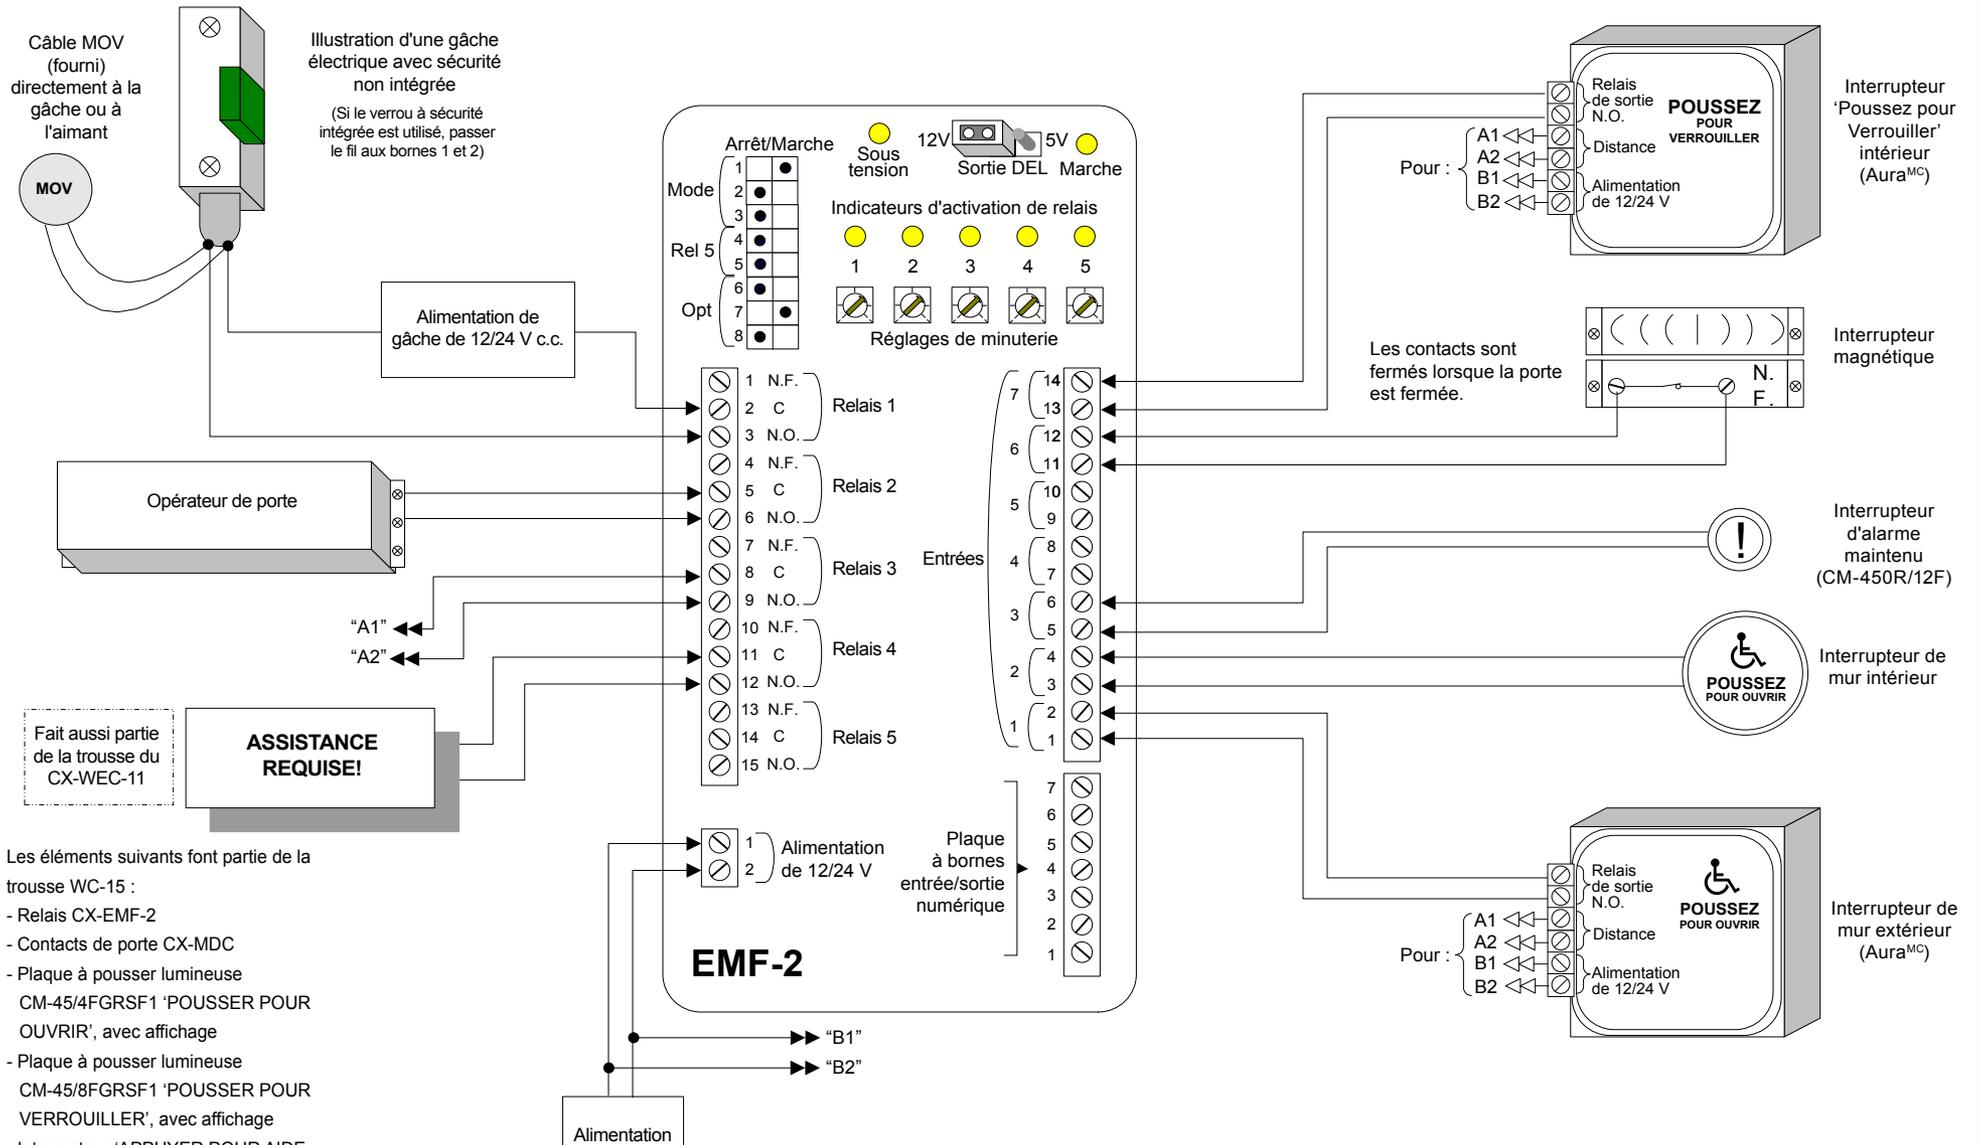

- Les éléments suivants font partie de la trousse WC-15 :
- Relais CX-EMF-2
 - Contacts de porte CX-MDC
 - Plaque à pousser lumineuse CM-45/4FGRSF1 'POUSSER POUR OUVRIER', avec affichage
 - Plaque à pousser lumineuse CM-45/8FGRSF1 'POUSSER POUR VERROUILLER', avec affichage
 - Interrupteur 'APPUYER POUR AIDE D'URGENCE' CM-450R/12F

- Les éléments suivants sont nécessaires, mais NON inclus :
- Opérateur de porte
 - Gâche électrique
 - Interrupteur d'activation mural pour l'intérieur
 - Bloc d'alimentation de 12/24 V

Selection de couleurs

1	Rouge	Oisif
2	V/B	
3	Rouge	Activer
4	V/B	
Marche	→	

Permettre

4	Local/Isole
3	Relais
2	Haut-parleurs
1	Marche ←

		CAMDEN DOOR CONTROLS		5502 Timberlea Blvd. Mississauga, Ontario L4W 2T7	
ÉCHELLE : AUCUNE	DESSINÉ PAR : DGW	DATE : 04/23/15	RÉVISION :		
Schéma de câblage de la trousse pour salle de bain WC-15 (normalement déverrouillée)					
NO DE DESSIN : DRG-CX-WC-15-7			NOM DE FICHER : WC-15-7 wiring diagram.vsd		